




DIKY, projektová kancelária, Bratislava
 Autor projektu: **Ing. Juraj Diky**


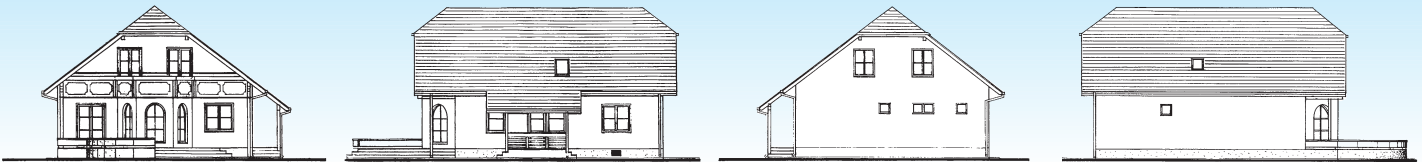


Rodinný dom CEJLON je jednoduchý, samostatne stojaci dom. Je navrhnutý do rovinného terénu pre 5-člennú rodinu. Dom je prízemný s obytným podkrovím. Prízemie je riešené ako denná časť. V podkroví sa nachádza nočná časť bývania. Celkové plošné a priestorové riešenie je štandardné. Konštrukcia

rodinného domu je nenáročná, navrhnutá z moderných tvaroviek Porotherm. Vykurovanie v obytných priestoroch je teplovodné s vykurovacími telesami. Teplá voda je pripravovaná v zásobníku plynovým kotlom.

prízemie – úžitková plocha 107,75 m² (+ terasa: 61,00 m²)

podkrovie – úžitková plocha 86,49 m²

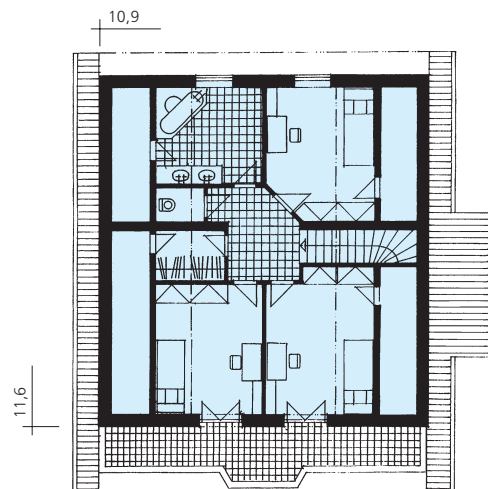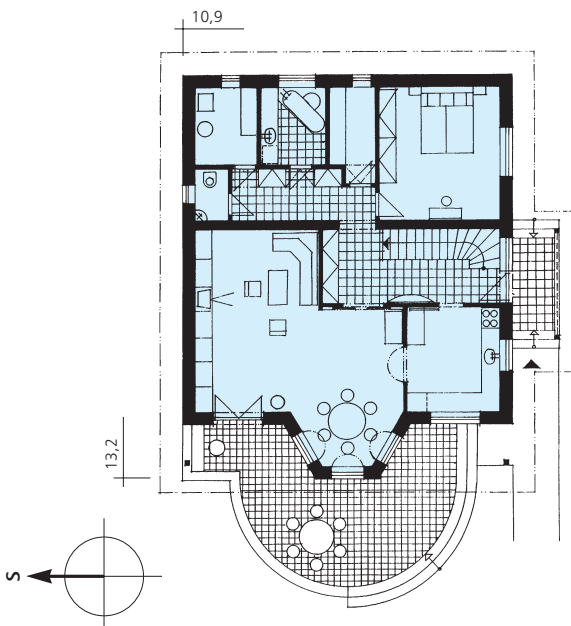

Zastavaná plocha: 134,45 m²
Obstavaný priestor: 935,00 m³
Úžitková plocha domu: 255,24 m²

